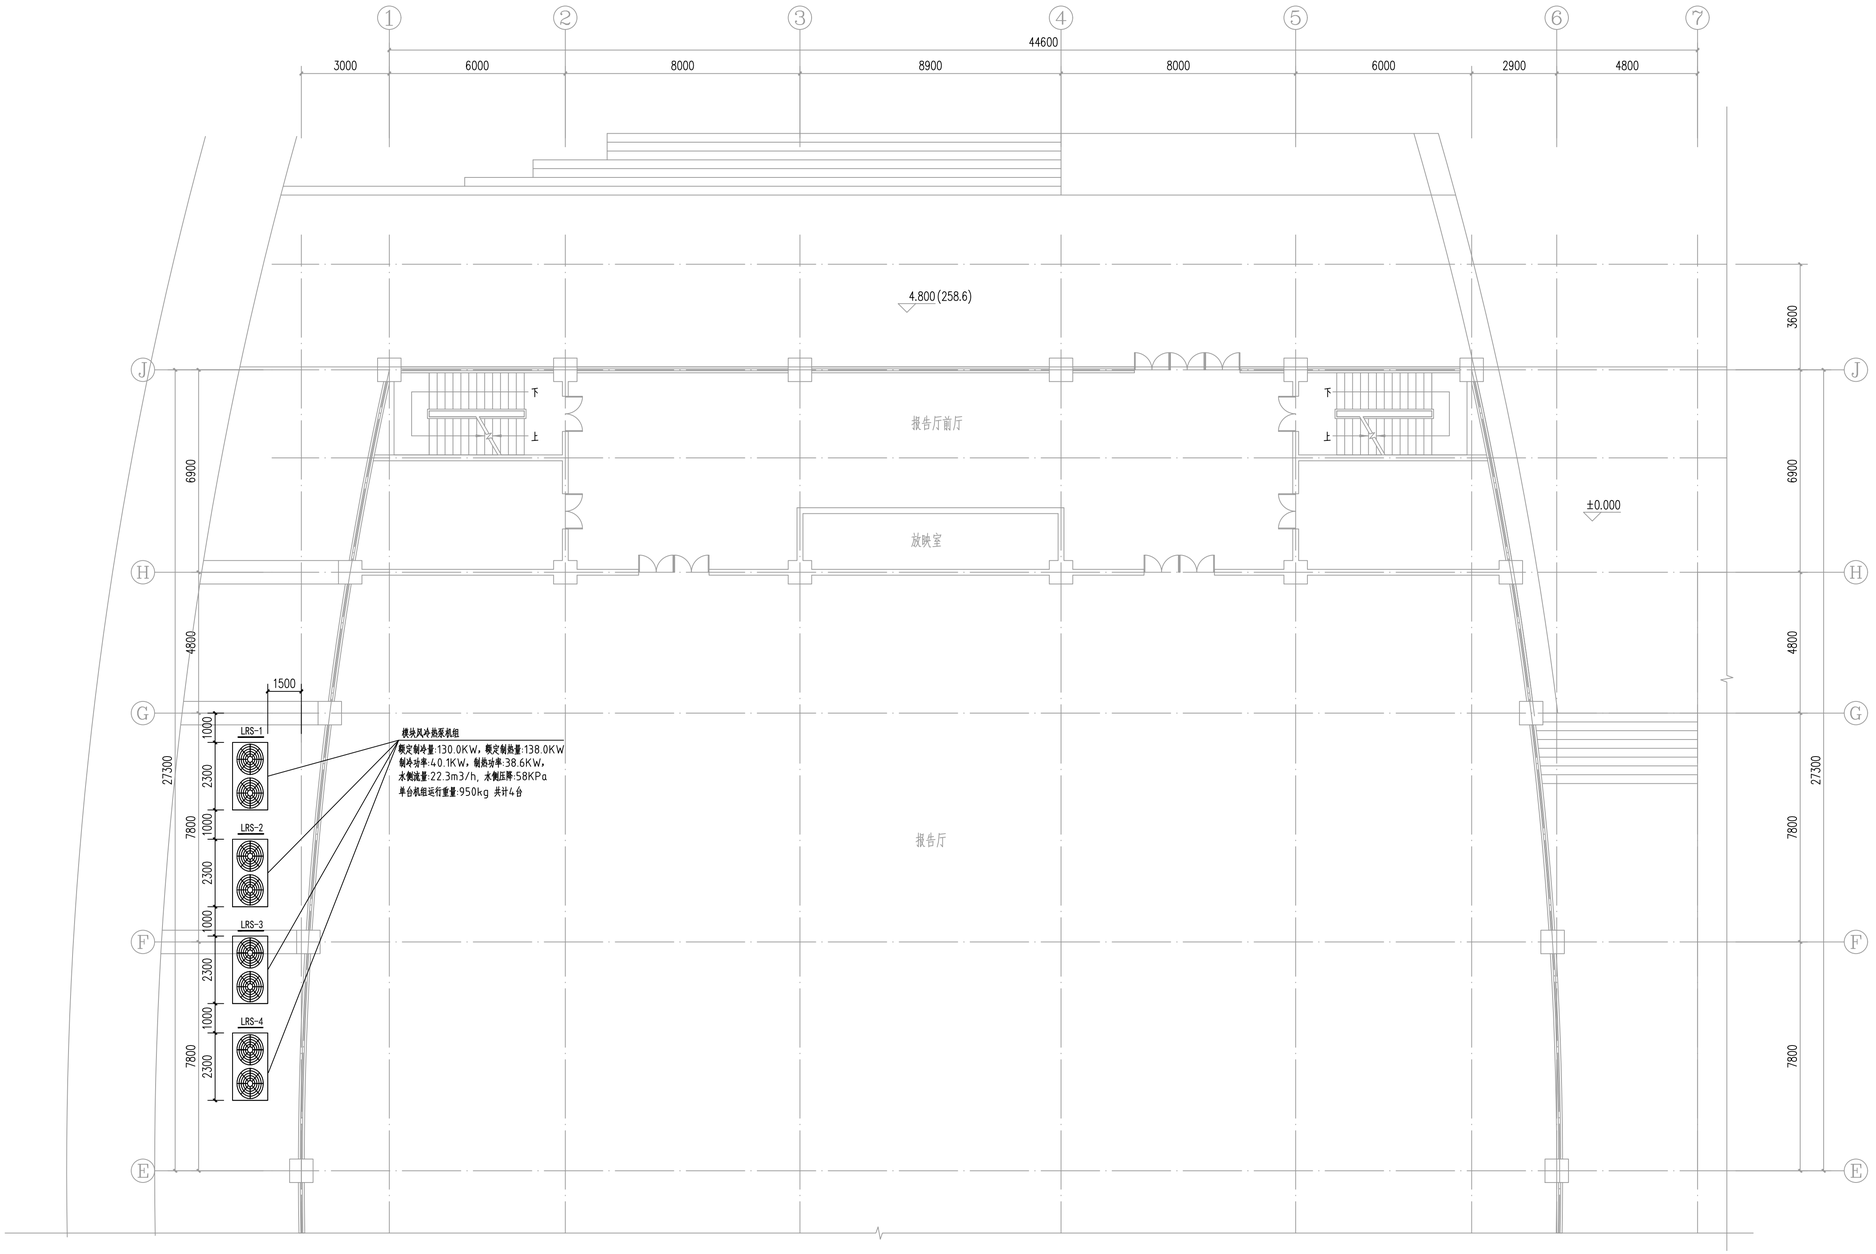

4.500,4.800层主机布置平面图 1:100

北方工程设计研究院有限公司 设计证书：A213001252 甲级			学术交流中心		四川外国语大学学术交流中心 中央空调改造项目
			主机布置平面图		
审 定		校 对			暖施 - 04
项目负责人			比例: 1:100	日期: 2022.06	张数: 1 / 张号: 1
专业负责人		设 计			
审 核		制 图			